


Ведомость проектируемых зданий и сооружений

Номер на плане	Наименование и обозначение	Этажность	Количество		Площадь, м ²				Строительный объем, м ³		
			зданий	квартир	застройки		общая нормируемая		зданий	всего	
					здания	всего	здания	всего			
1	Здание ФАП проектируемое	1	1	-	-	100	100				
2	ДГУ проект.										
3	Септик проект. 10 м ³										

Условные обозначения:

- — — — — Граница отвода территории
- — — — — Красные линии
- — — — — Существующие сети электроснабжения
- — — — — Существующие сети водоснабжения
- — — — — B1 Проектируемые сети водоснабжения
- — — — — K1 Проектируемые сети канализации
- — — — — V Проектируемые сети связи
- — — — — W1 Проектируемые сети электроснабжения
- — — — — W2 Проектируемые сети электроснабжения до ДГУ
- — — — — W0 Проектируемые сети наружного освещения
- ⊙ Светильники наружного освещения СКУ-70-Ш 55Вт на опорах

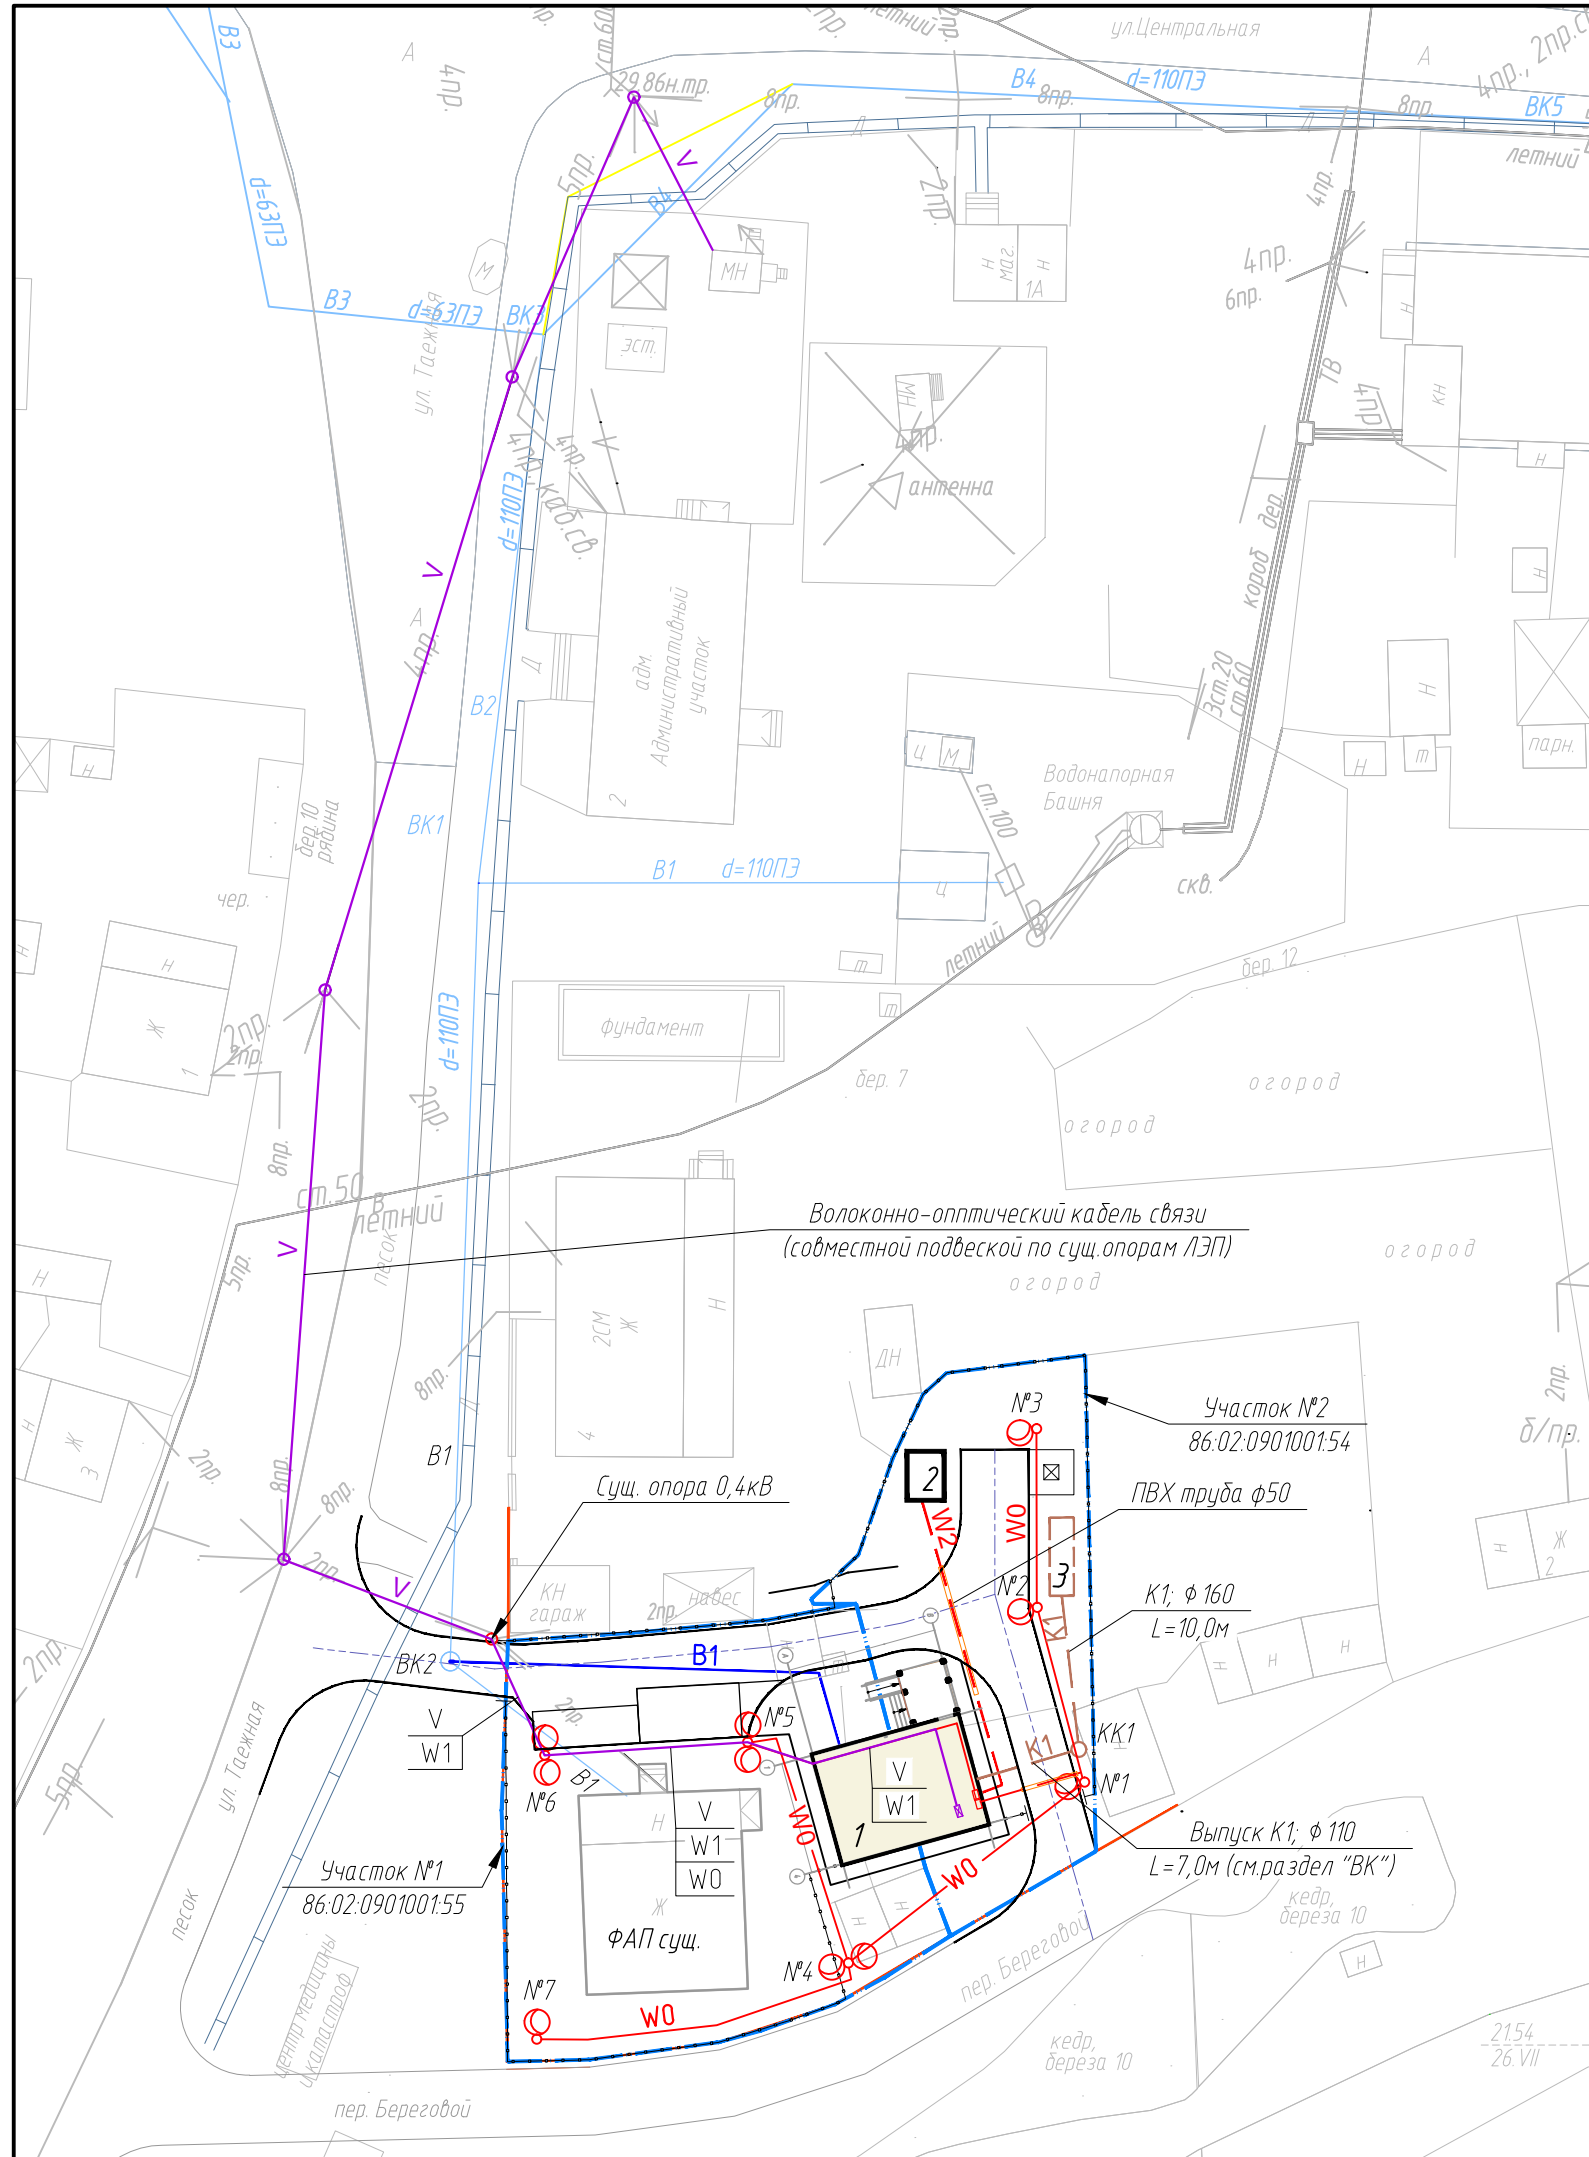

001/01.22-ПЗУ					
"Фельдшерско-акушерский пункт"					
д. Ягурьях Ханты-Мансийского автономного округа - Югры"					
Изм.	Кол. уч.	Лист	№ док.	Подп.	Дата
Разраб.		Вихорева			10.02.22
ГИП		Луначевский			10.02.22
Сводный план инженерных сетей М 1:500					Стадия
					Лист
					Листов
БУ "Югорский институт развития строительного комплекса"					